


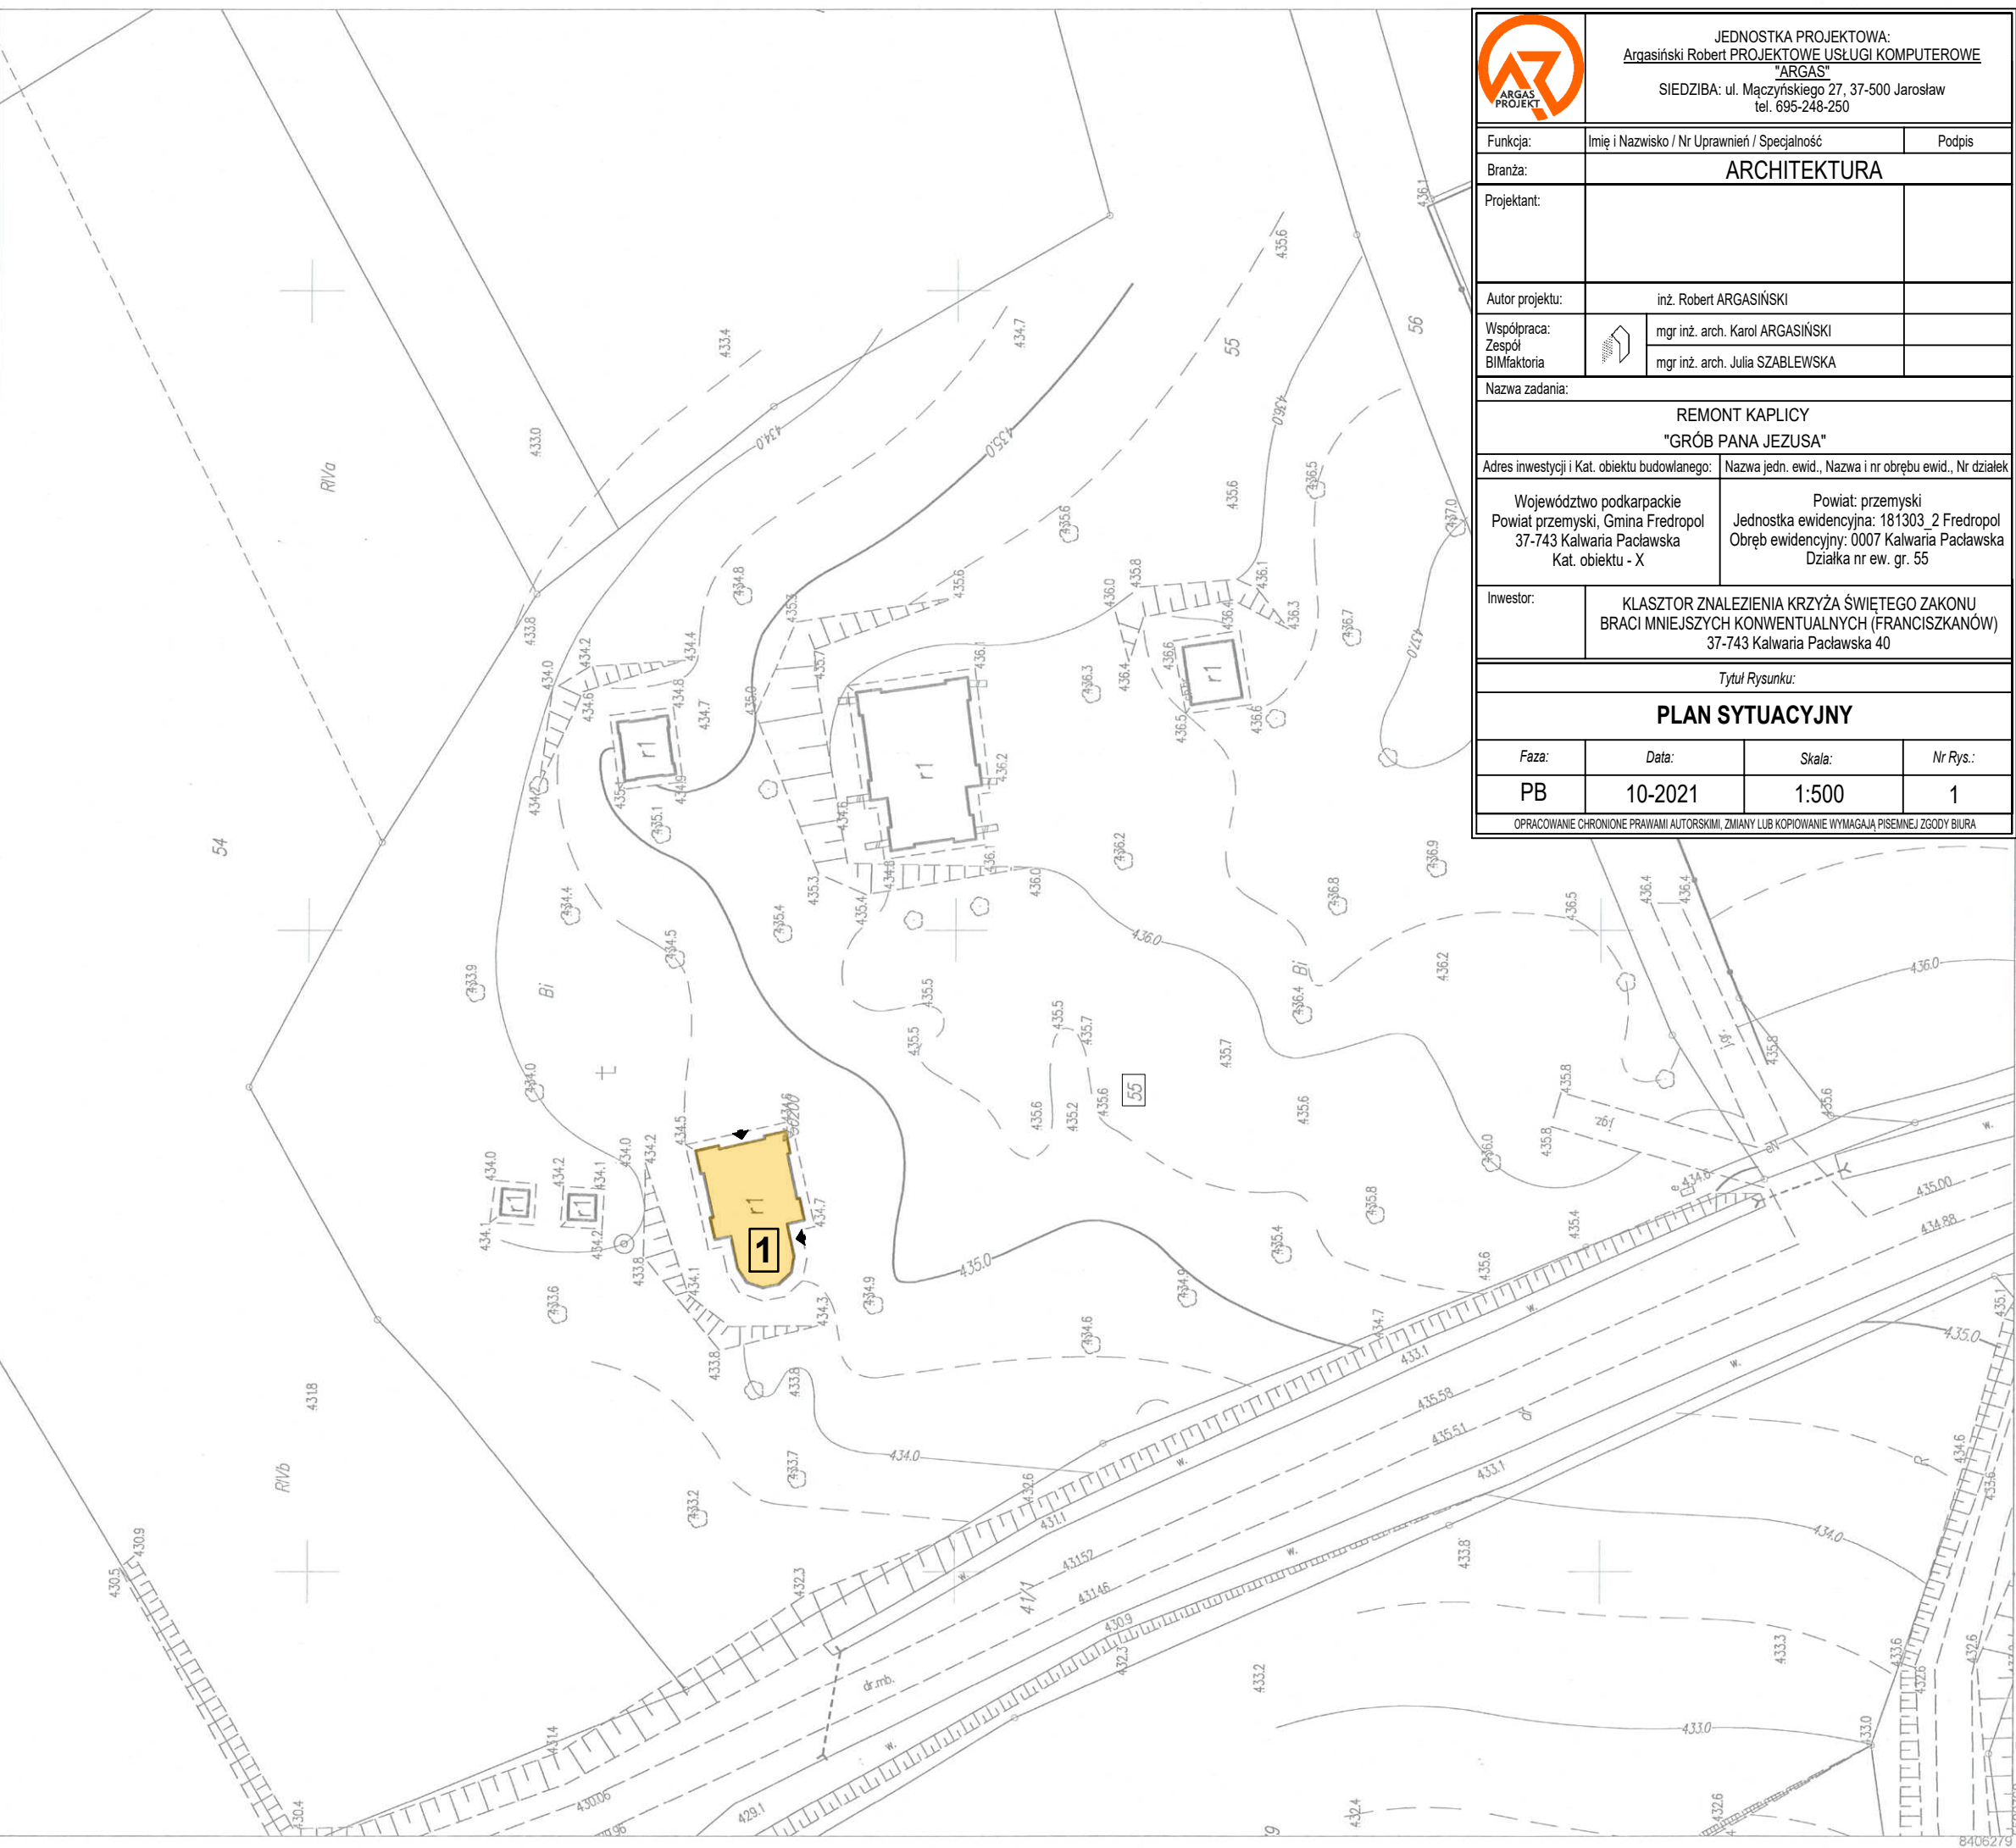

		JEDNOSTKA PROJEKTOWA: Argasiński Robert PROJEKTOWE USŁUGI KOMPUTEROWE "ARGAS" SIEDZIBA: ul. Mączyńskiego 27, 37-500 Jarosław tel. 695-248-250	
Funkcja:	Imię i Nazwisko / Nr Uprawnień / Specjalność		Podpis
Branża:	ARCHITEKTURA		
Projektant:			
Autor projektu:	inż. Robert ARGASIŃSKI		
Współpraca: Zespół BIMfaktoria	 mgr inż. arch. Karol ARGASIŃSKI mgr inż. arch. Julia SZABLEWSKA		
Nazwa zadania:	REMONT KAPLICY "GRÓB PANA JEZUSA"		
Adres inwestycji i Kat. obiektu budowlanego:		Nazwa jedn. ewid., Nazwa i nr obrębu ewid., Nr działek	
Województwo podkarpackie Powiat przemyski, Gmina Fredropol 37-743 Kalwaria Pałacowska Kat. obiektu - X		Powiat: przemyski Jednostka ewidencyjna: 181303_2 Fredropol Obręb ewidencyjny: 0007 Kalwaria Pałacowska Działka nr ew. gr. 55	
Inwestor:	KLASZTOR ZNALEZIENIA KRZYŻA ŚWIĘTEGO ZAKONU BRACI MNIEJSZYCH KONWENTUALNYCH (FRANCISZKANÓW) 37-743 Kalwaria Pałacowska 40		
Tytuł Rysunku:			
PLAN SYTUACYJNY			
Faza:	Data:	Skala:	Nr Rys.:
PB	10-2021	1:500	1
OPRACOWANIE CHRONIONE PRAWAMI AUTORSKIMI, ZMIANY LUB KOPIOWANIE WYMAGAJĄ PISEMNEJ ZGODY BIURA			

PLAN SYTUACYJNY
skala 1:500
Obiekt: Kaplica
"GRÓB PANA JEZUSA"
- rejestr zabytków A-297

PLAN WYKONANO
NA ZESKANOWANYM
PODKŁADZIE ZGODNYM
Z MAPĄ D/C OPINIODAWCZYCH

1 KAPLICA "GRÓB PANA JEZUSA"

Poświadczam się zgodność niniejszej kopii z treścią materiału państwowego zasobu geodezyjnego i kartograficznego

STAROSTA PRZEMYSKI
Mapa zasadnicza
Nazwa materiału zasobu
P.1813
Identyfikator ewidencyjny materiału zasobu
8.02.2021 r.
Data wykonania kopii
inż. Szymon Fac
STAROSTA PRZEMYSKI

kopia MAPY ZASADNICZEJ
skala 1:500
Godło: 8.116.09.22.1
Jednostka ewidencyjna: 181303_2 Fredropol
Obręb: 0007 Kalwaria Pałacowska
Nr kancelaryjny: 432. 285 .2021
Współrzędne prostokątne płaskie - układ 2000/8
Układ wysokości - Kronsztadt 86